


Plan de masse
HÔTEL "Côté Sud"
126, rue Nima
Lomé
Échelle 1/100è

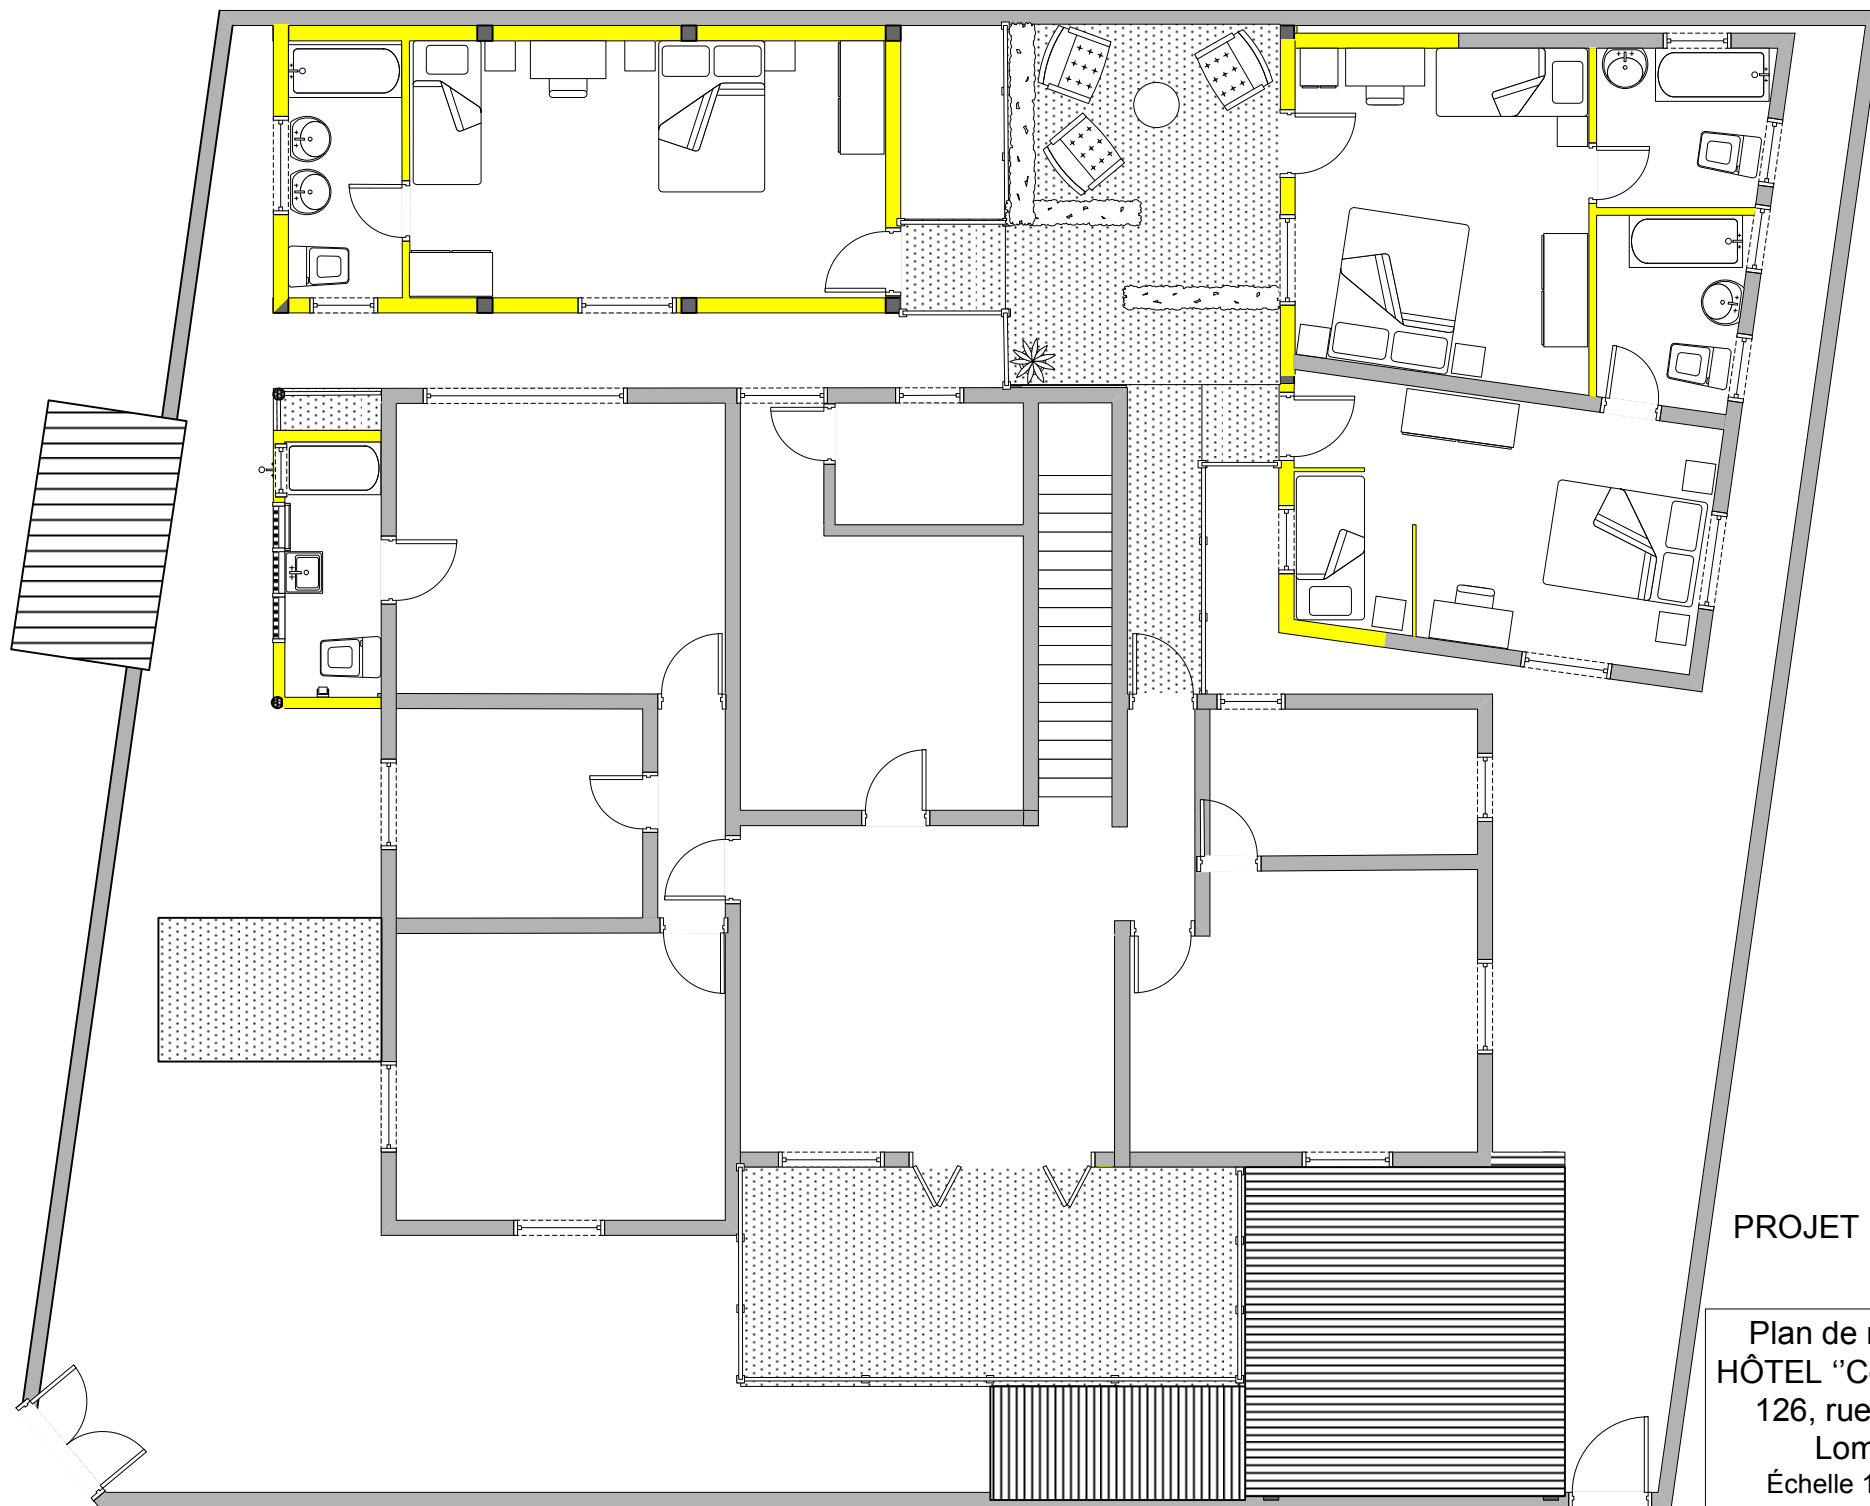

PROJET DU
REZ DE CHAUSSEE

Plan de masse
HÔTEL "Côté Sud"
126, rue Nima
Lomé
Échelle 1/100è



PROJET DE L'ÉTAGE

Plan de masse
HÔTEL "Côté Sud"
126, rue Nima
Lomé
Échelle 1/100è